



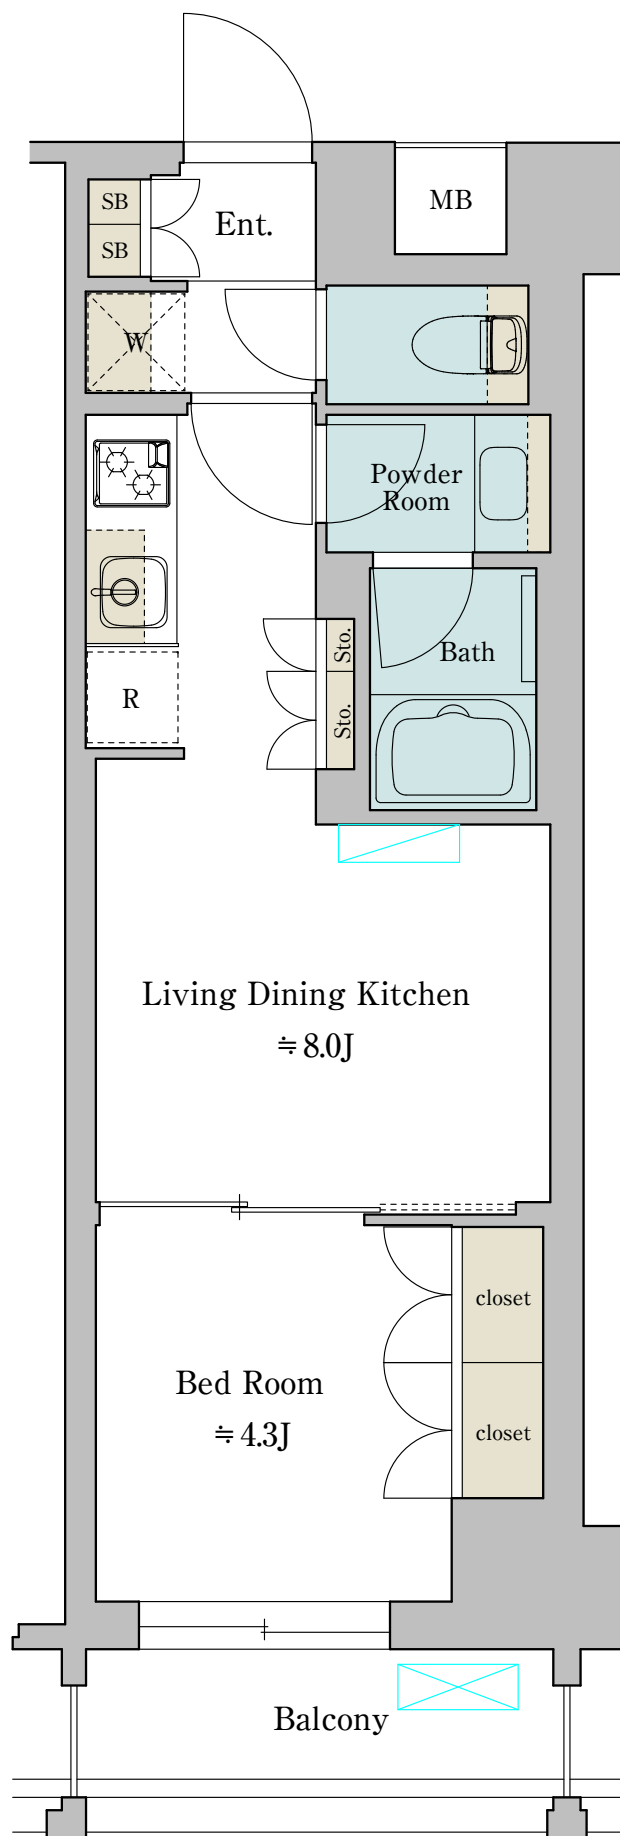

B1'タイプ

30.98m²

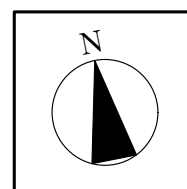

BASIC PLAN

[DATA : S=1/50]

Brillia ist 池尻大橋