



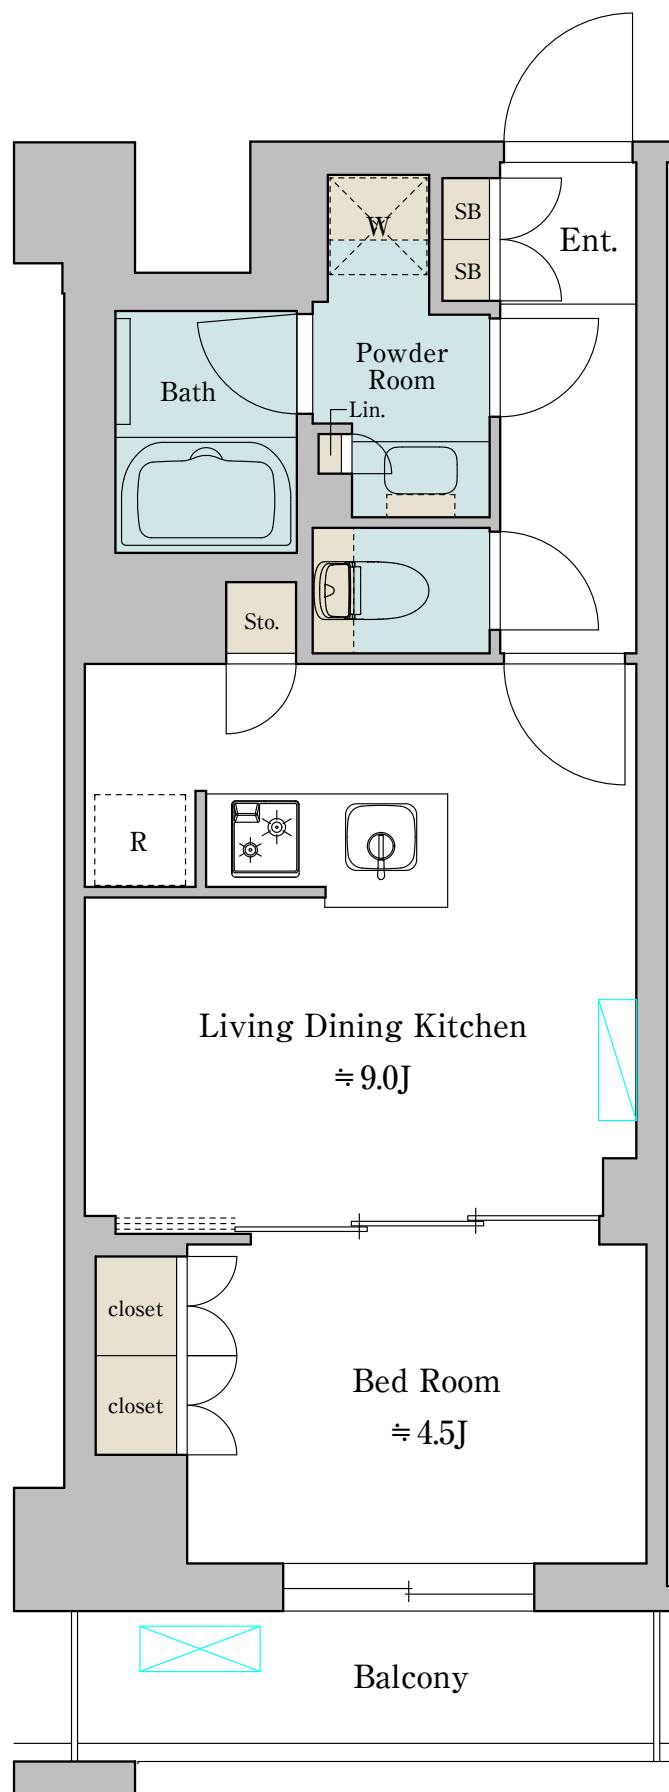

F1タイプ

35.72m²

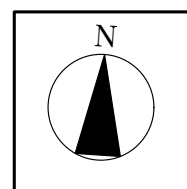

BASIC PLAN
[DATA : S=1/50]
Brillia ist 池尻大橋